
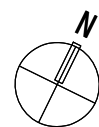


2~4階 イメージプラン

note: plan is indicative and may be modified/customized

SC=1 : 100

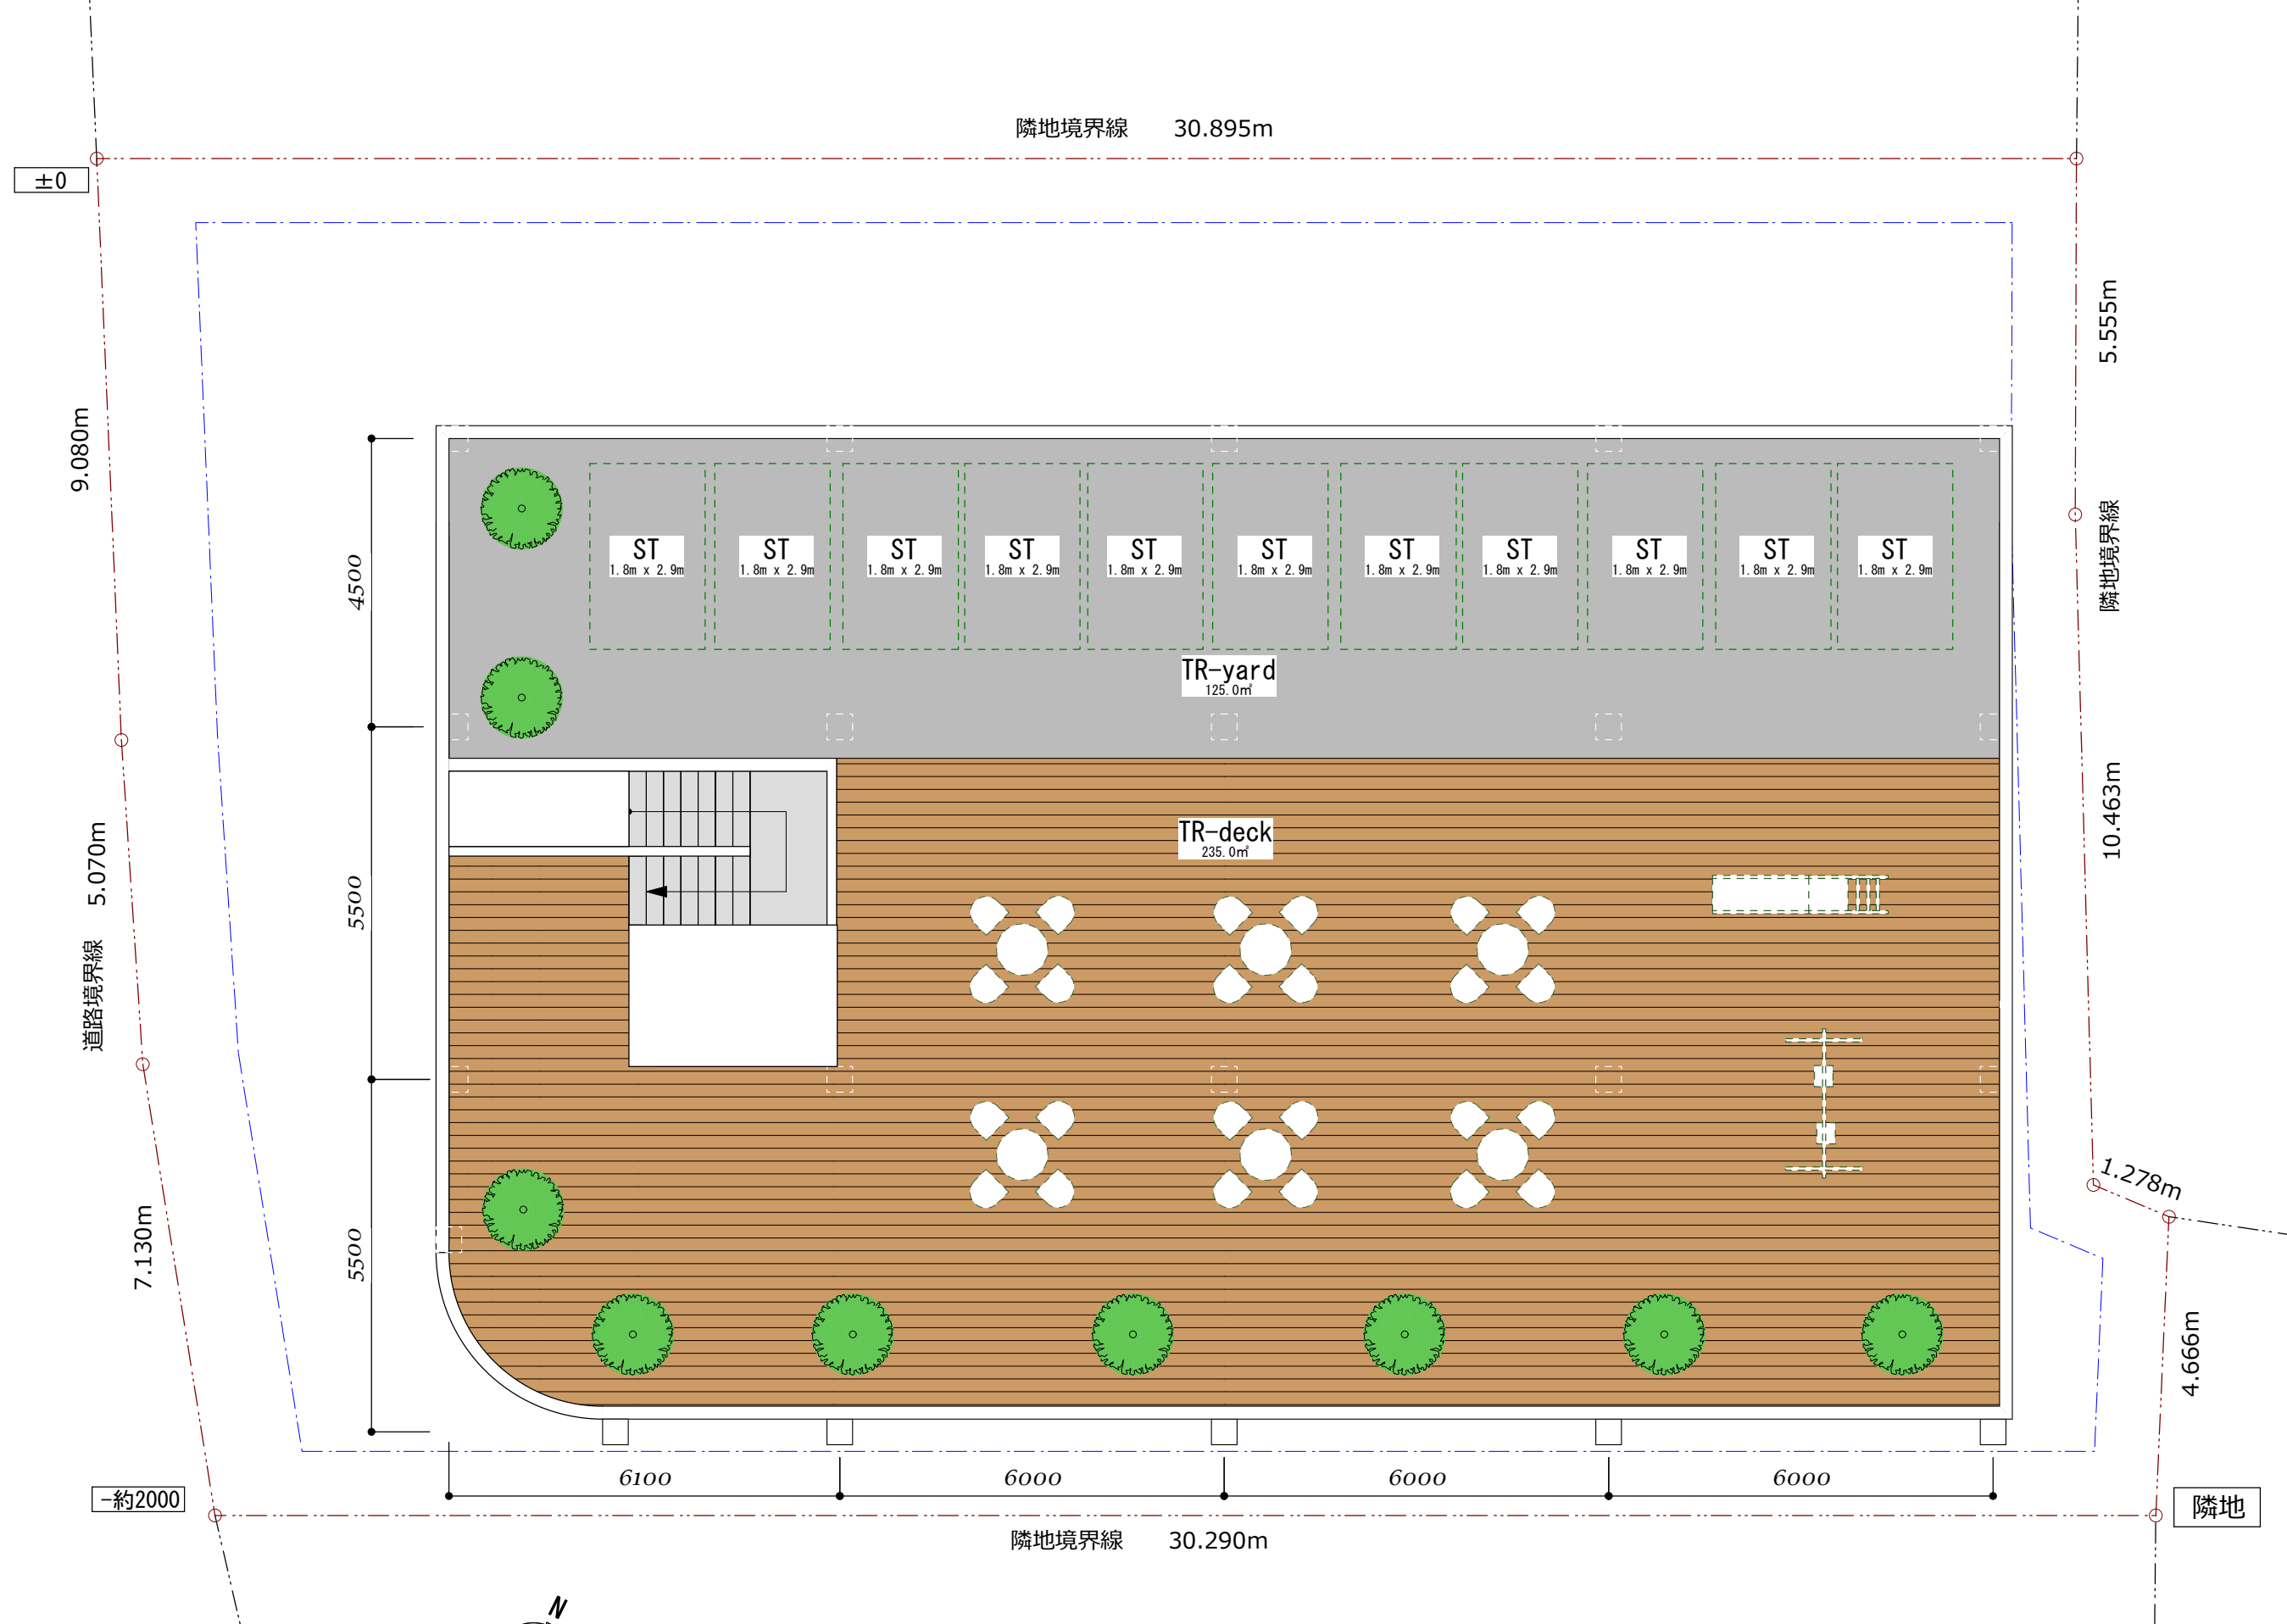

屋上階 イメージプラン

note: plan is indicative and may be modified/customized

SC=1 : 100