



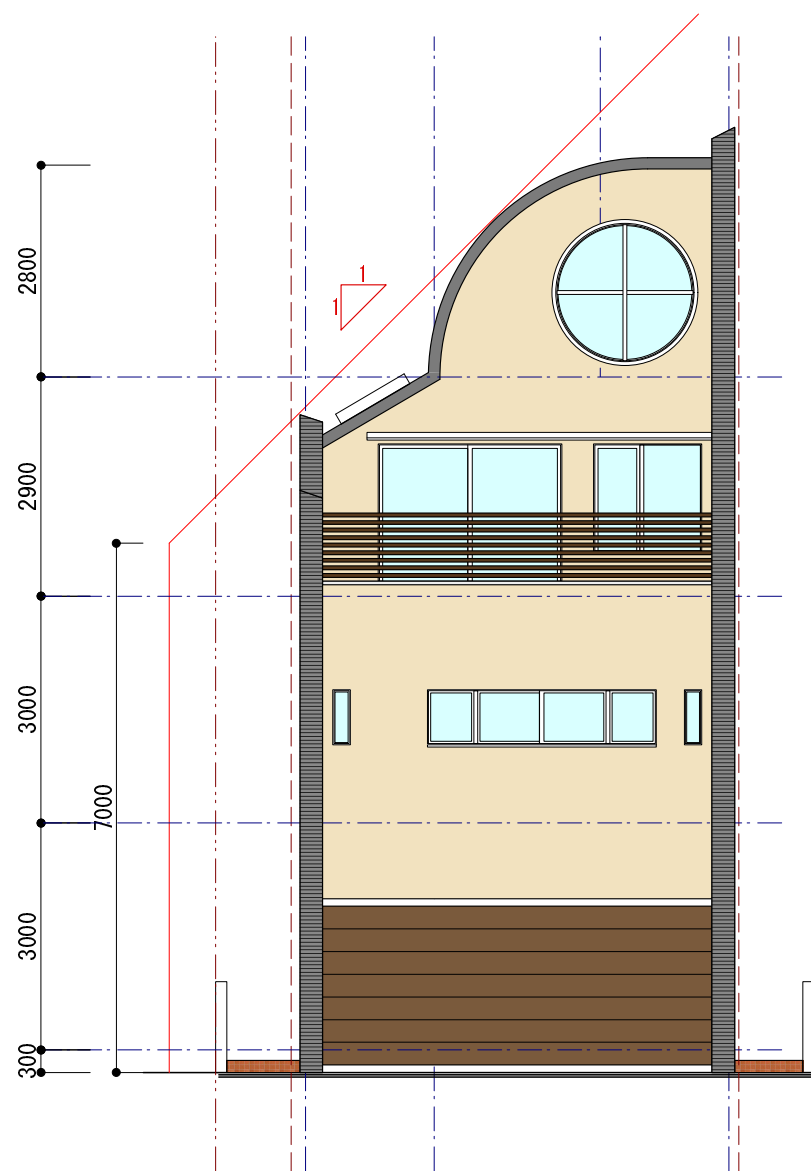

北側立面図

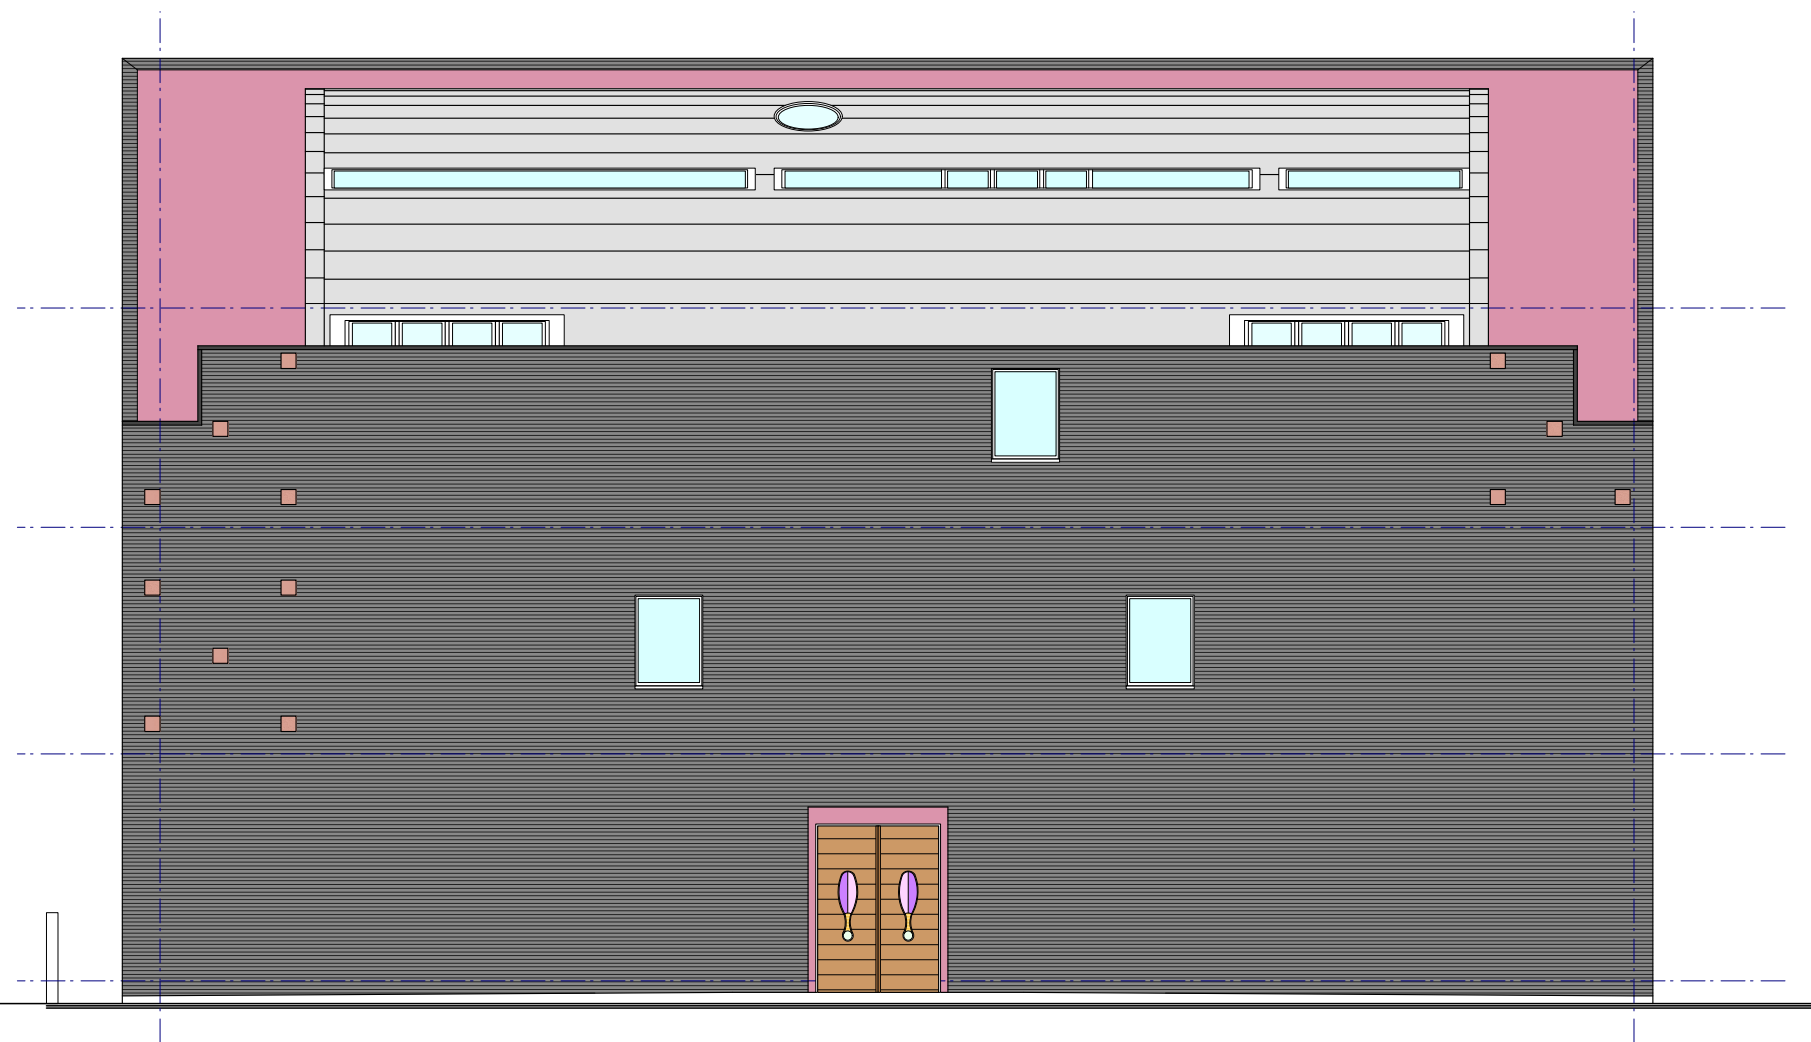

東側立面図